


Схема перемещения инвалидов по территории и зданию (1 этаж) по адресу: мкр. Ялунина, д.3  
МБДОУ ПГО «Детский сад №32 общеразвивающего вида»

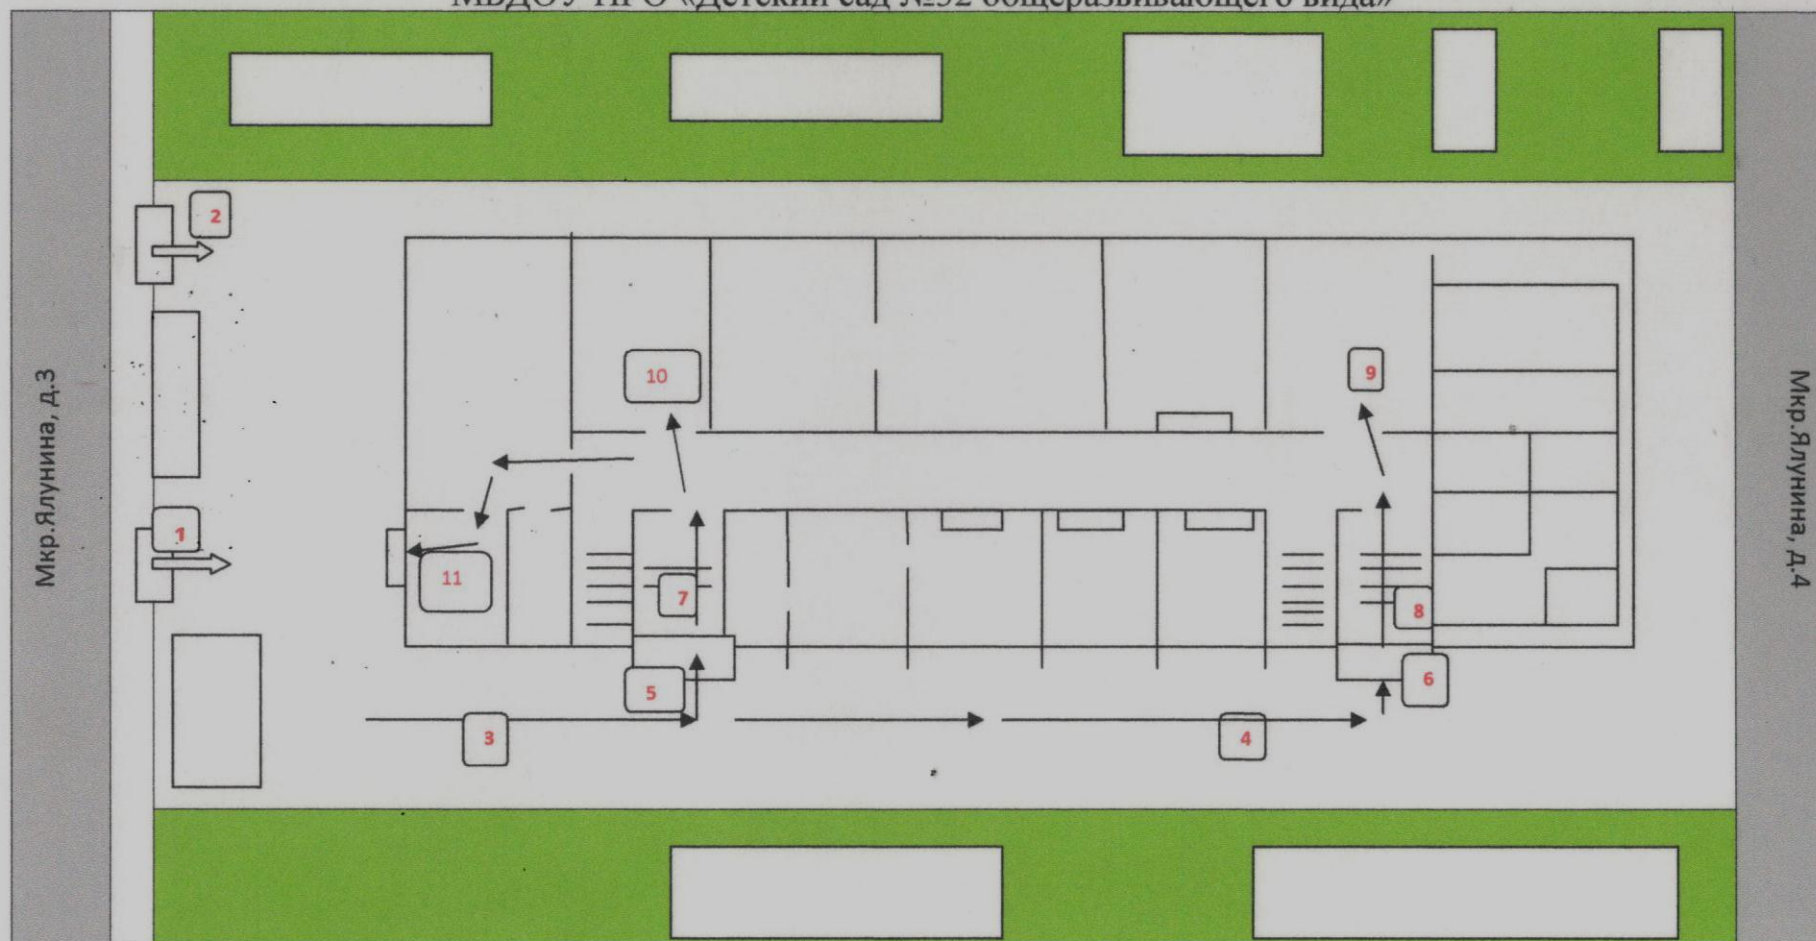

Условные обозначения:

**1,2**- Вход (входы) на территорию здания;

**3,4**, – путь (пути) движения на территории; **5** – дверь (входная);

**6** – дверь (входная); **7** – тамбур; **8** – тамбур;

**9,10** – кабинетная форма обслуживания; **11** – Пути эвакуации (в т.ч. зона безопасности);